



Voorgevel type A



Achtergevel type A

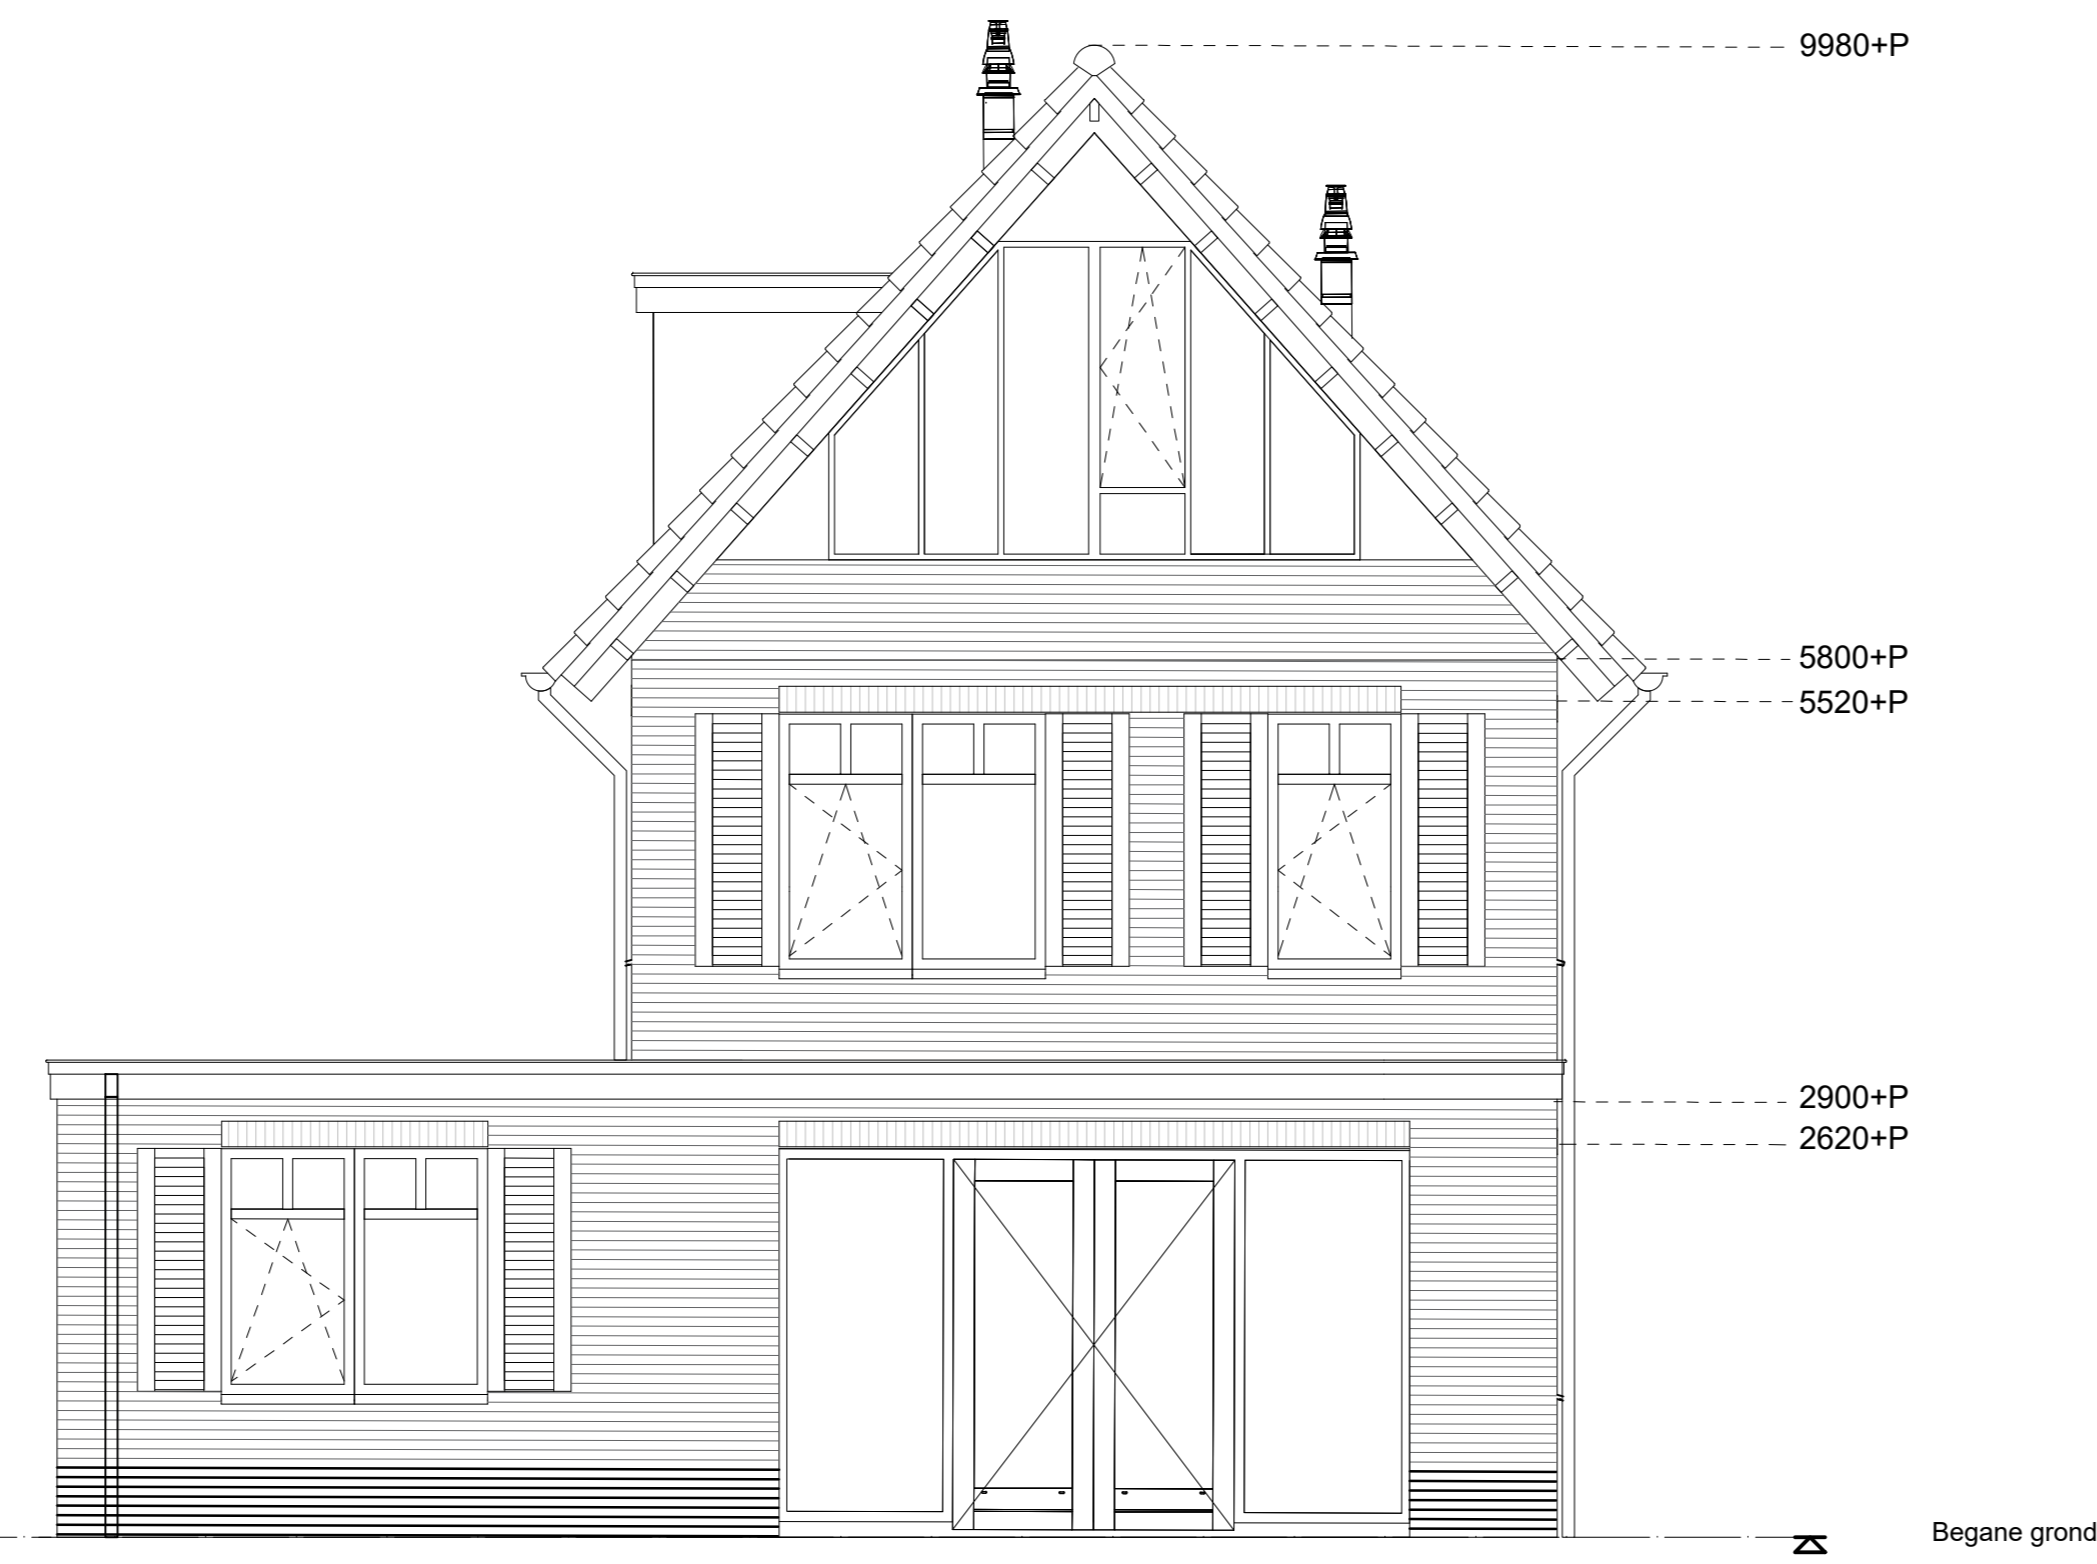

Linkergevel type A en B

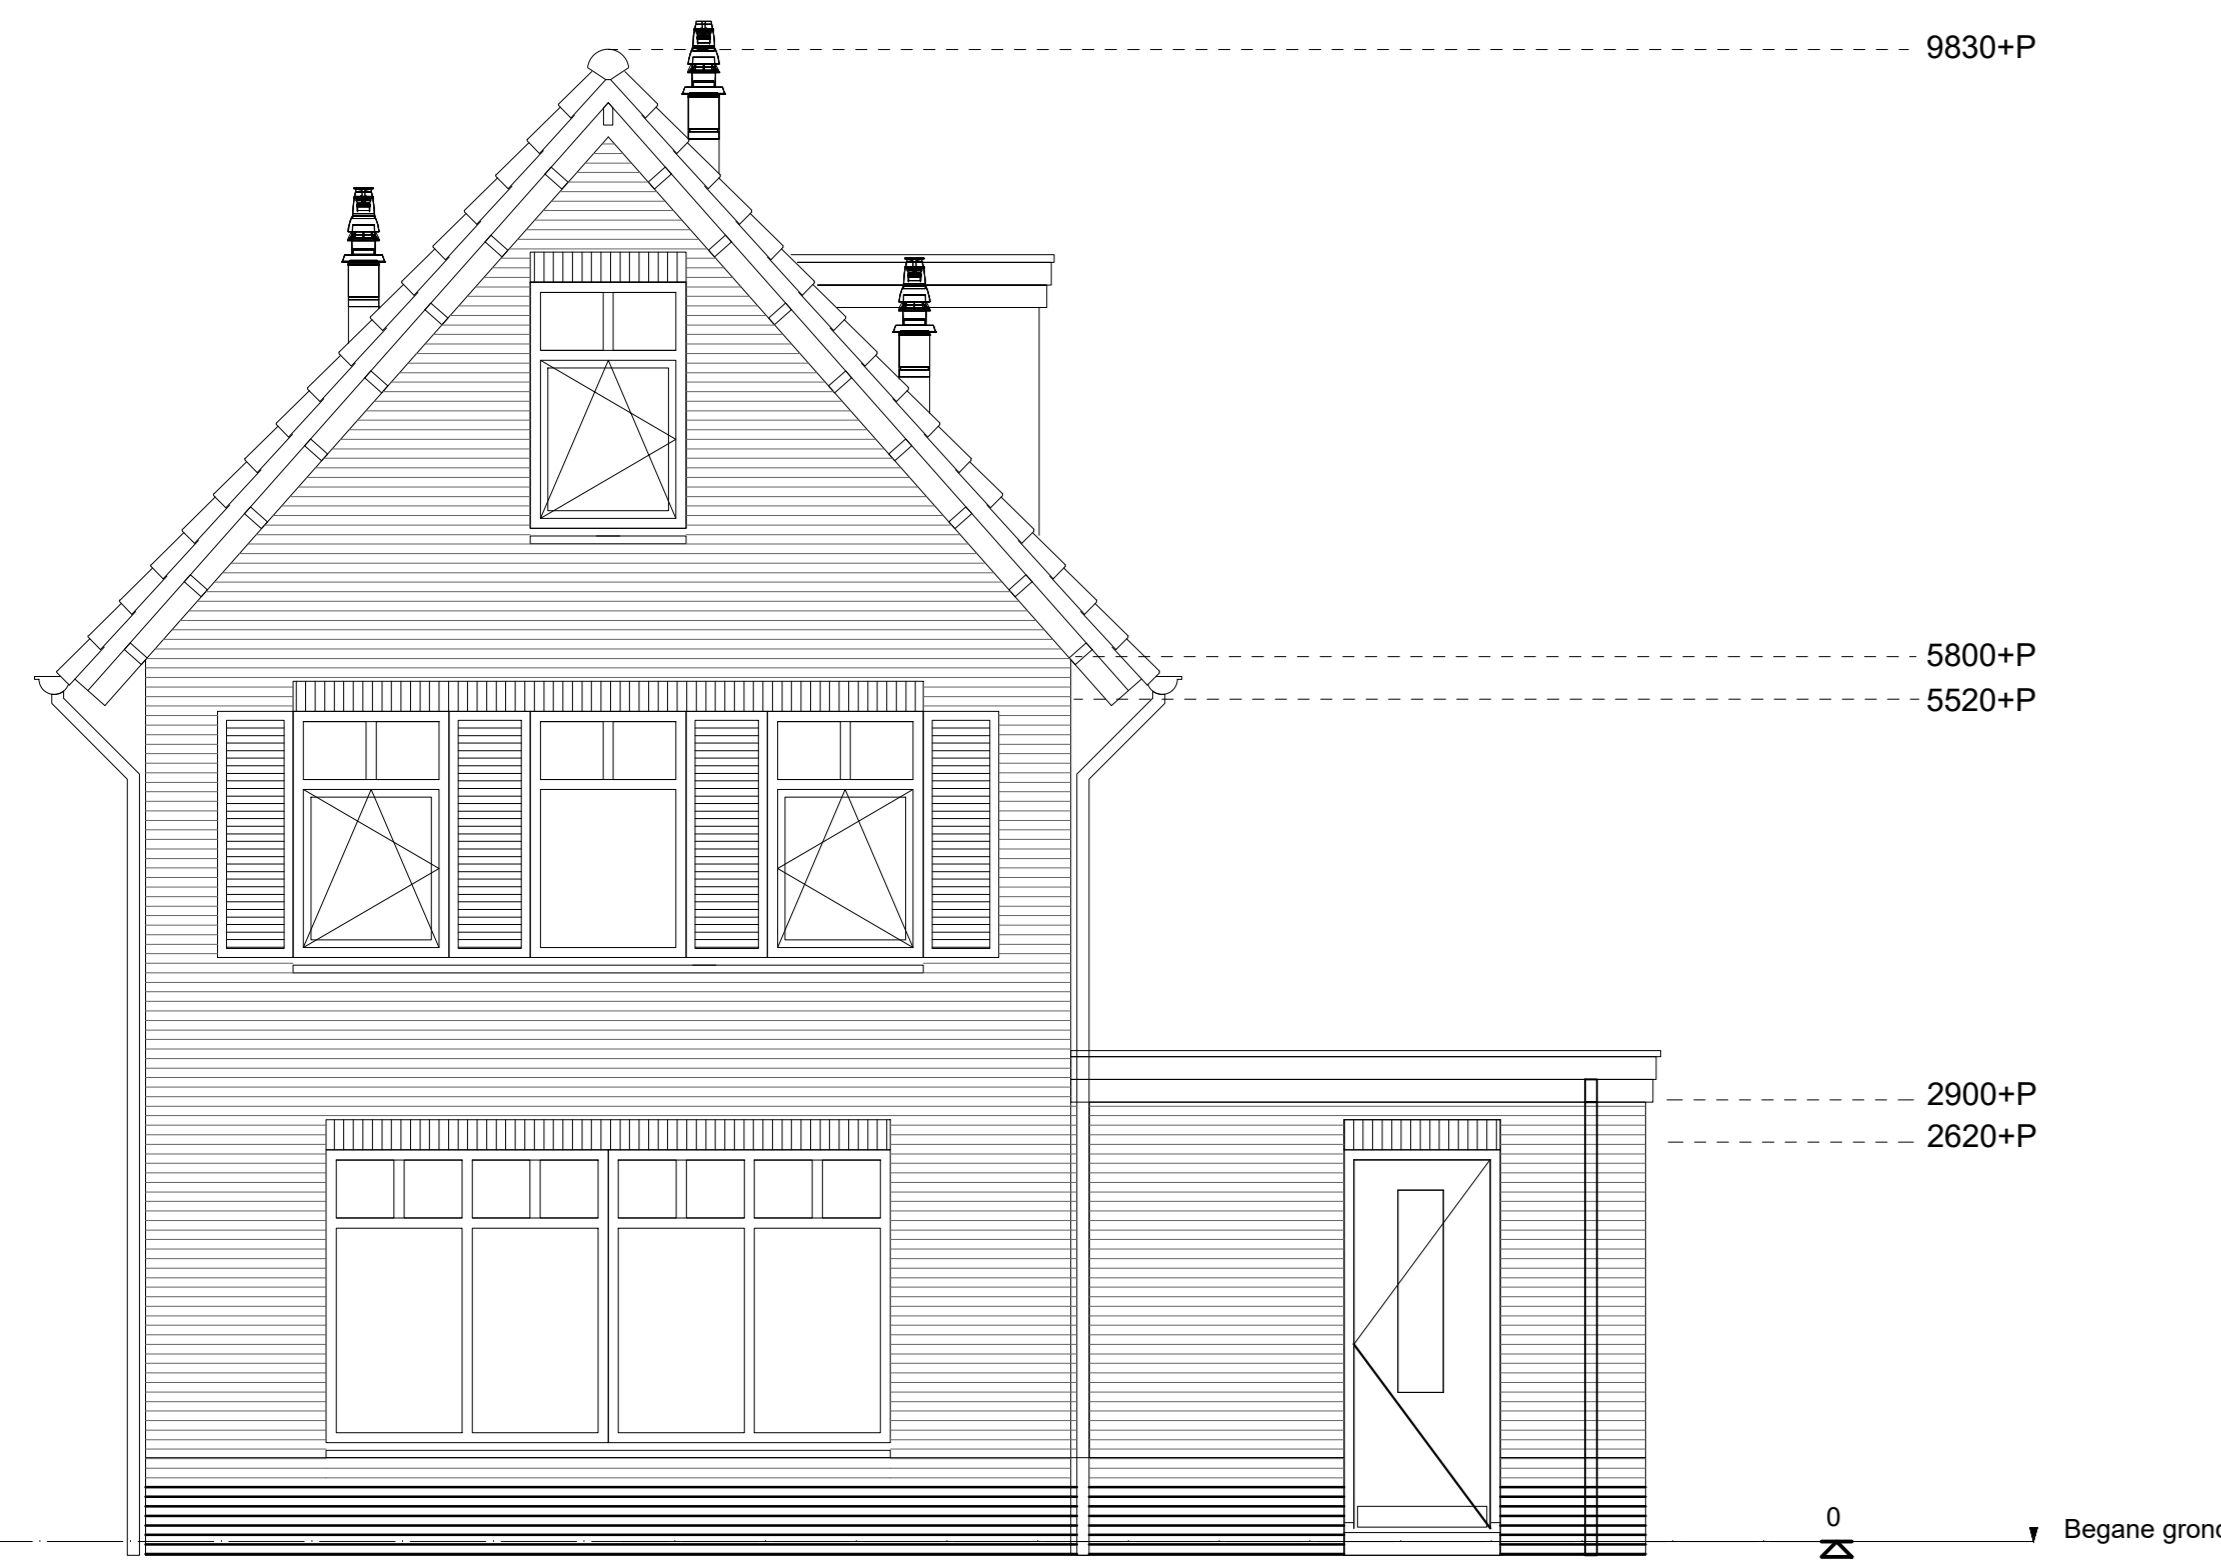


Voorgevel type B



Achtergevel type B



Rechtergevel type A en B

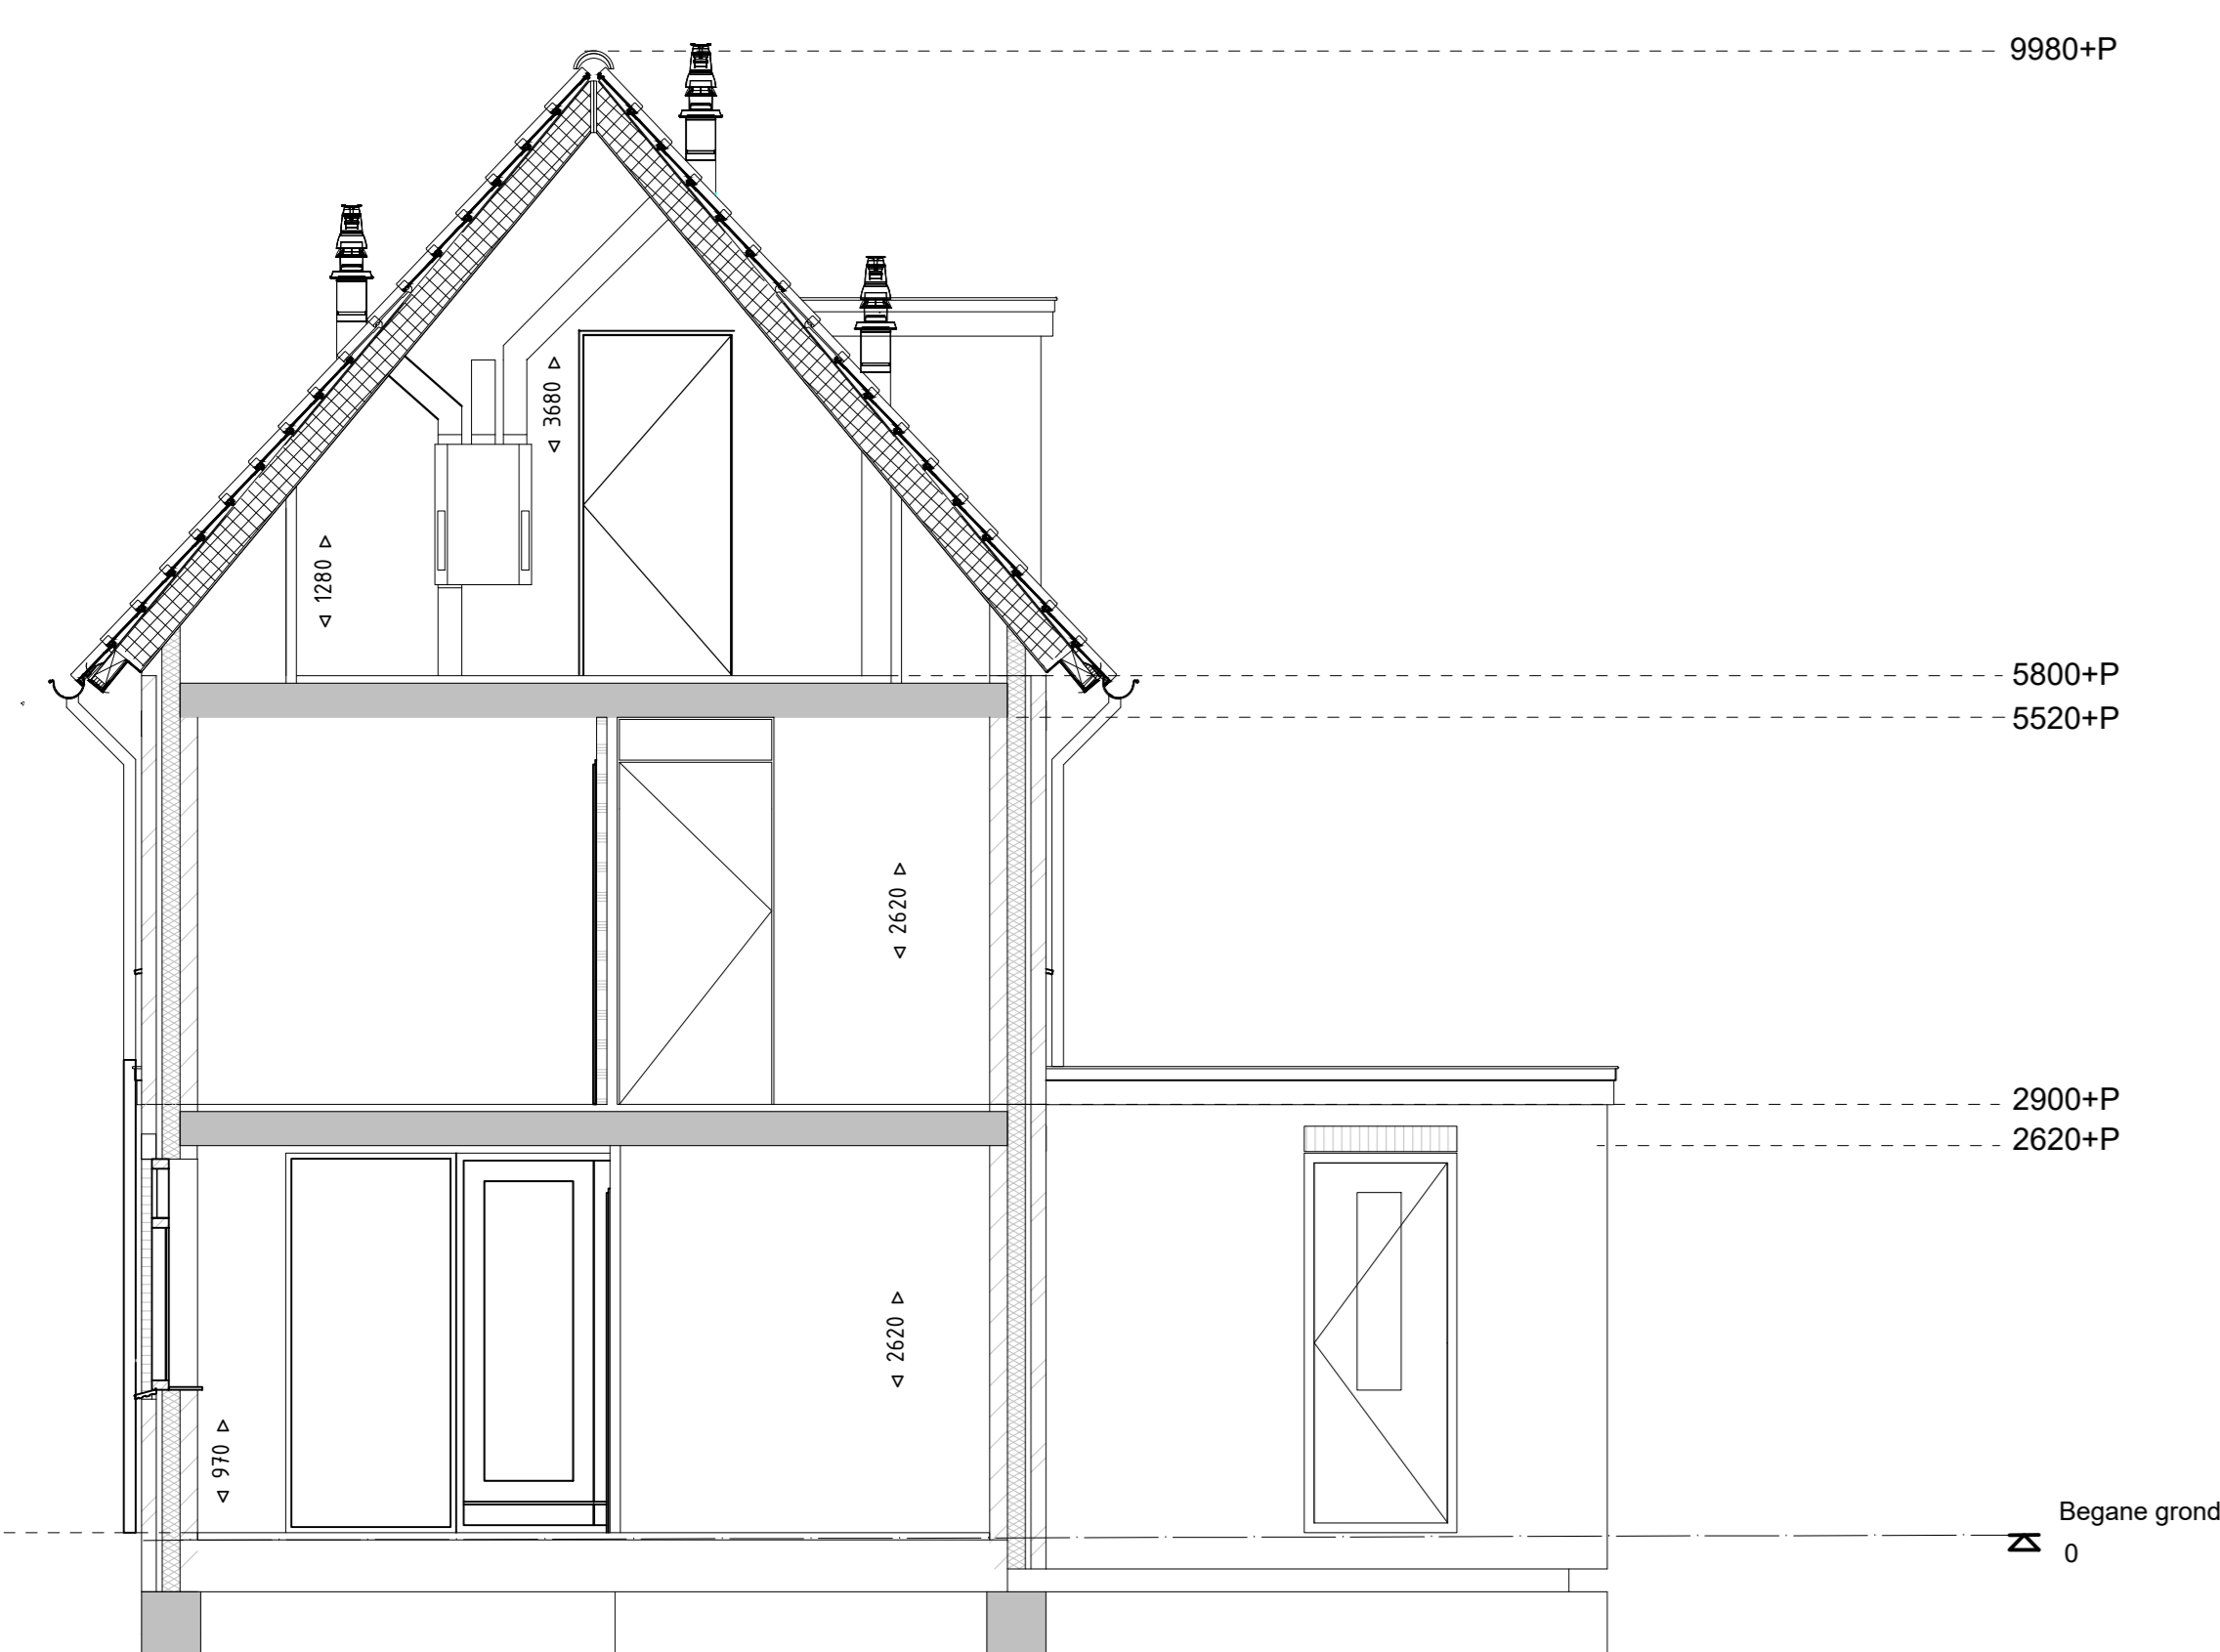

Doorsnede type A en B

	
	
Schaal: 1:100	Projectnummer: 20.016
Datum: 17-11-2021	Project: Hoeksand 8 woningen te Hoek van Holland
	Tekeningnummer: CVT 003
	Betreeft: Gevels en doorsnede type A en B
	Bouwnummers: 1 t/m 8
<small> Keuren en materialen conform technische omschrijving. Afwijkingen op de afwerking conform overzichtsafbeeldingen. (Als getoonde kleuren zijn indicatief, het kunnen geen rechten aan worden ontleend). Afmetingen voor en achteraan conform situatietekening. Etiketgeving conform technische omschrijving en lokale conform situatietekening. Het is te controleren op afwijkingen van het betreffende blok maatvoering zijn circa maten en gemeten op de ruwe afwerking. </small>	